


STAGE


青字…回路番号

Smoke

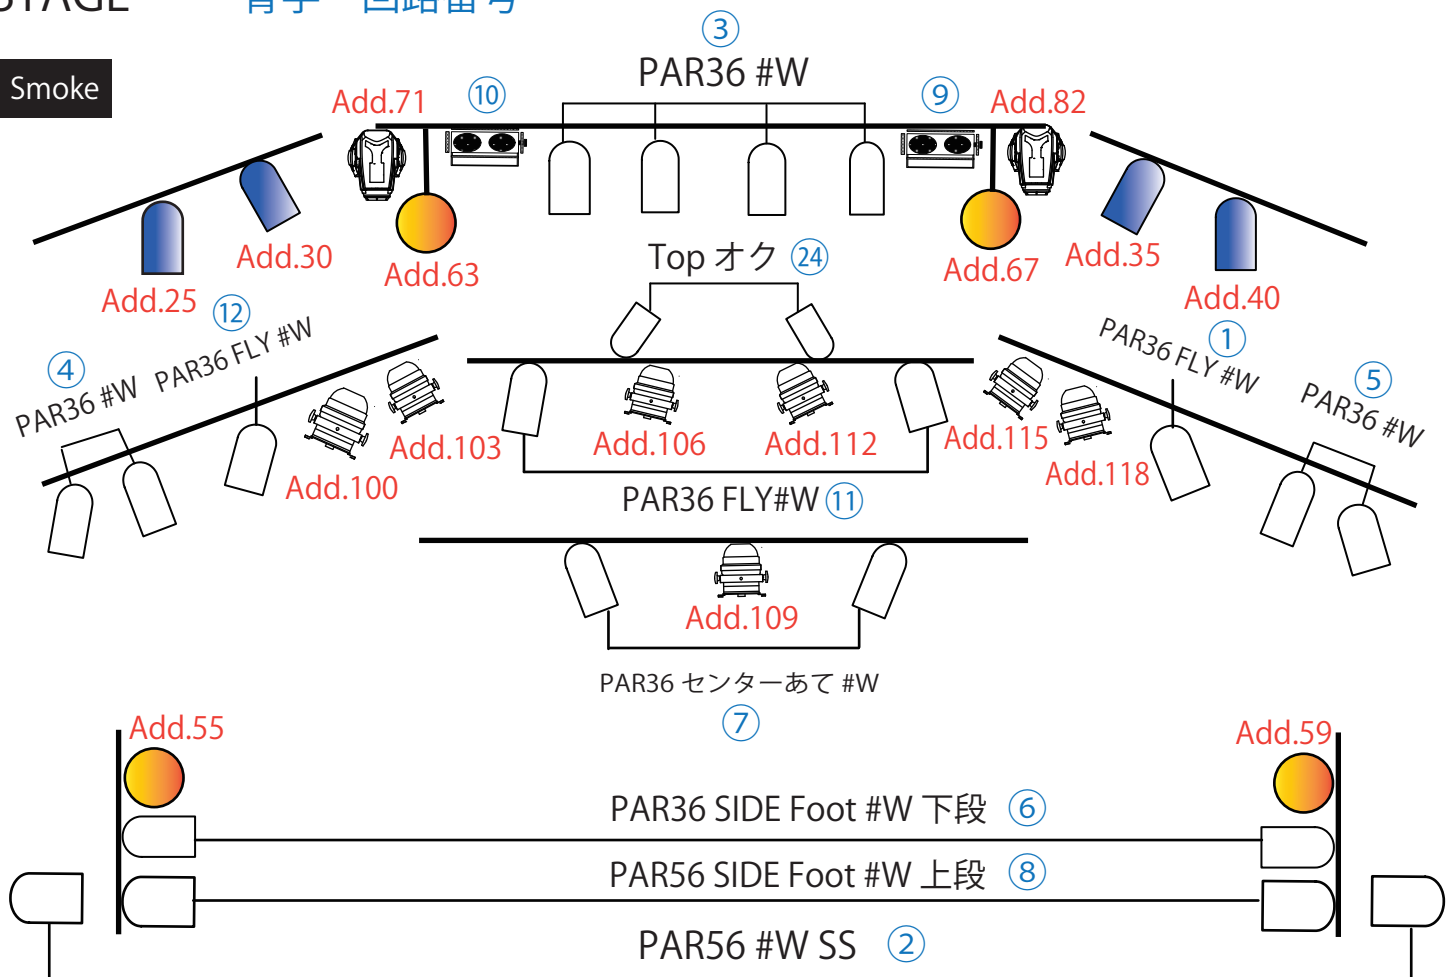

FLOOR

スクリーン

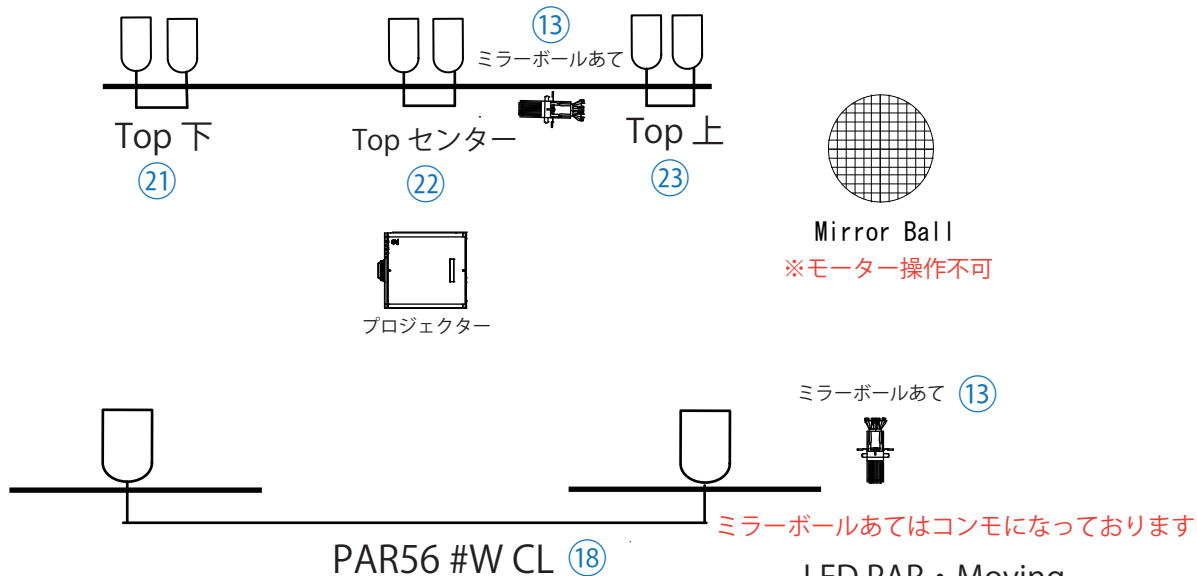

客電 (19)

調光卓

ETC ColorSource Console 40

ALL (A) LINE

PA・LT Booth

LED PAR・Moving



Stinger spot(11ch)



SLIMPAR (3ch)
R.G.B



Dotz PAR (4ch)
R.G.B.Dimmer



Play Tech (5ch)
R.G.B.Dimmer.Strobe

オペレーターが同行する場合は事前に照明スタッフと打ち合わせを行って下さい。
機材の持ち出し、故障等により上記とは異なる場合がございますので、
ご利用の際にはご確認ください。